

Proyecto:

TAC-36

Nº de Plano:

1

Escala:

1:200

Fecha:

Título:


3DESCENARIO

Archivo:

ESC TAC 10M.vwx

Nombre:

JIMBO - JIMBO@KAOSSTAGE.ES

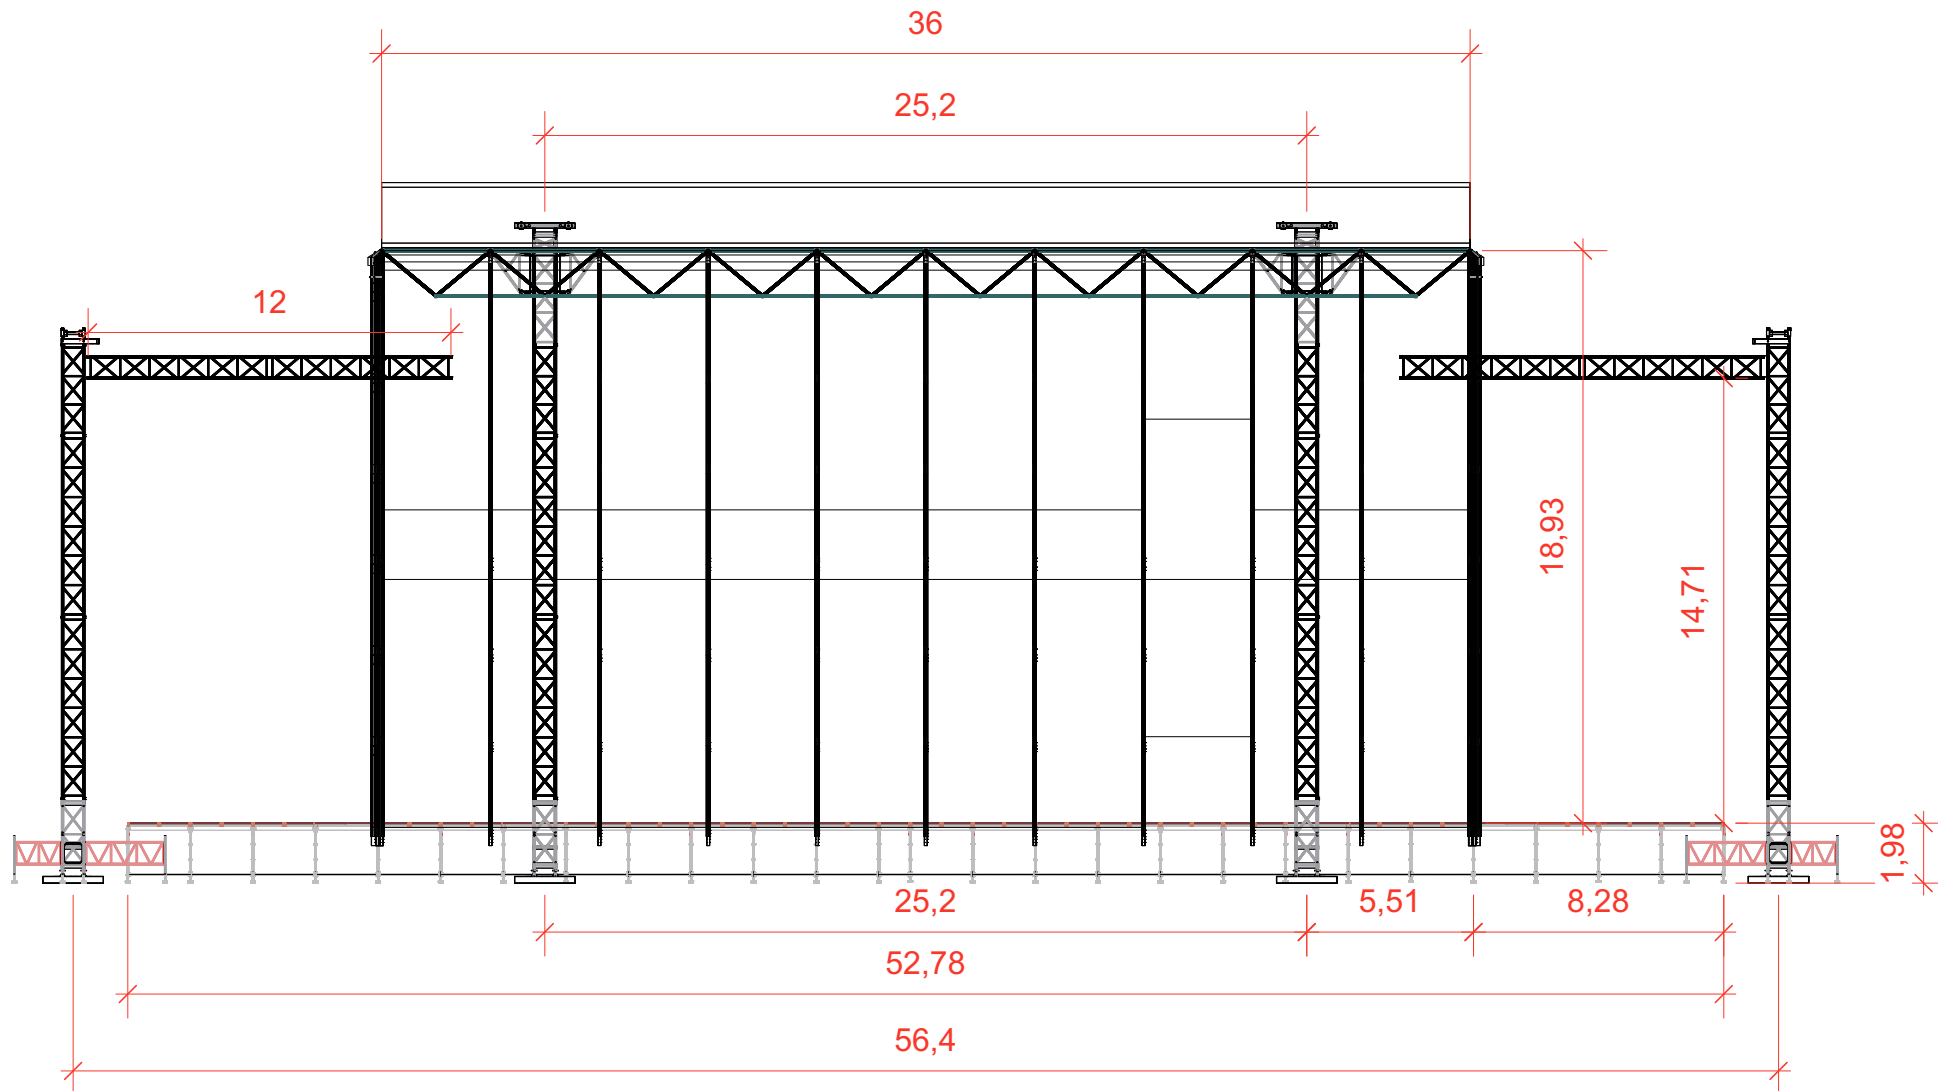

Proyecto:

TAC-36

Nº de Plano:

2

Escala:

1:250

Fecha:

Título:


ALZADO ESCENARIO

Archivo:

ESC TAC 10M.vwx

Nombre:

JIMBO - JIMBO@KAOSSTAGE.ES

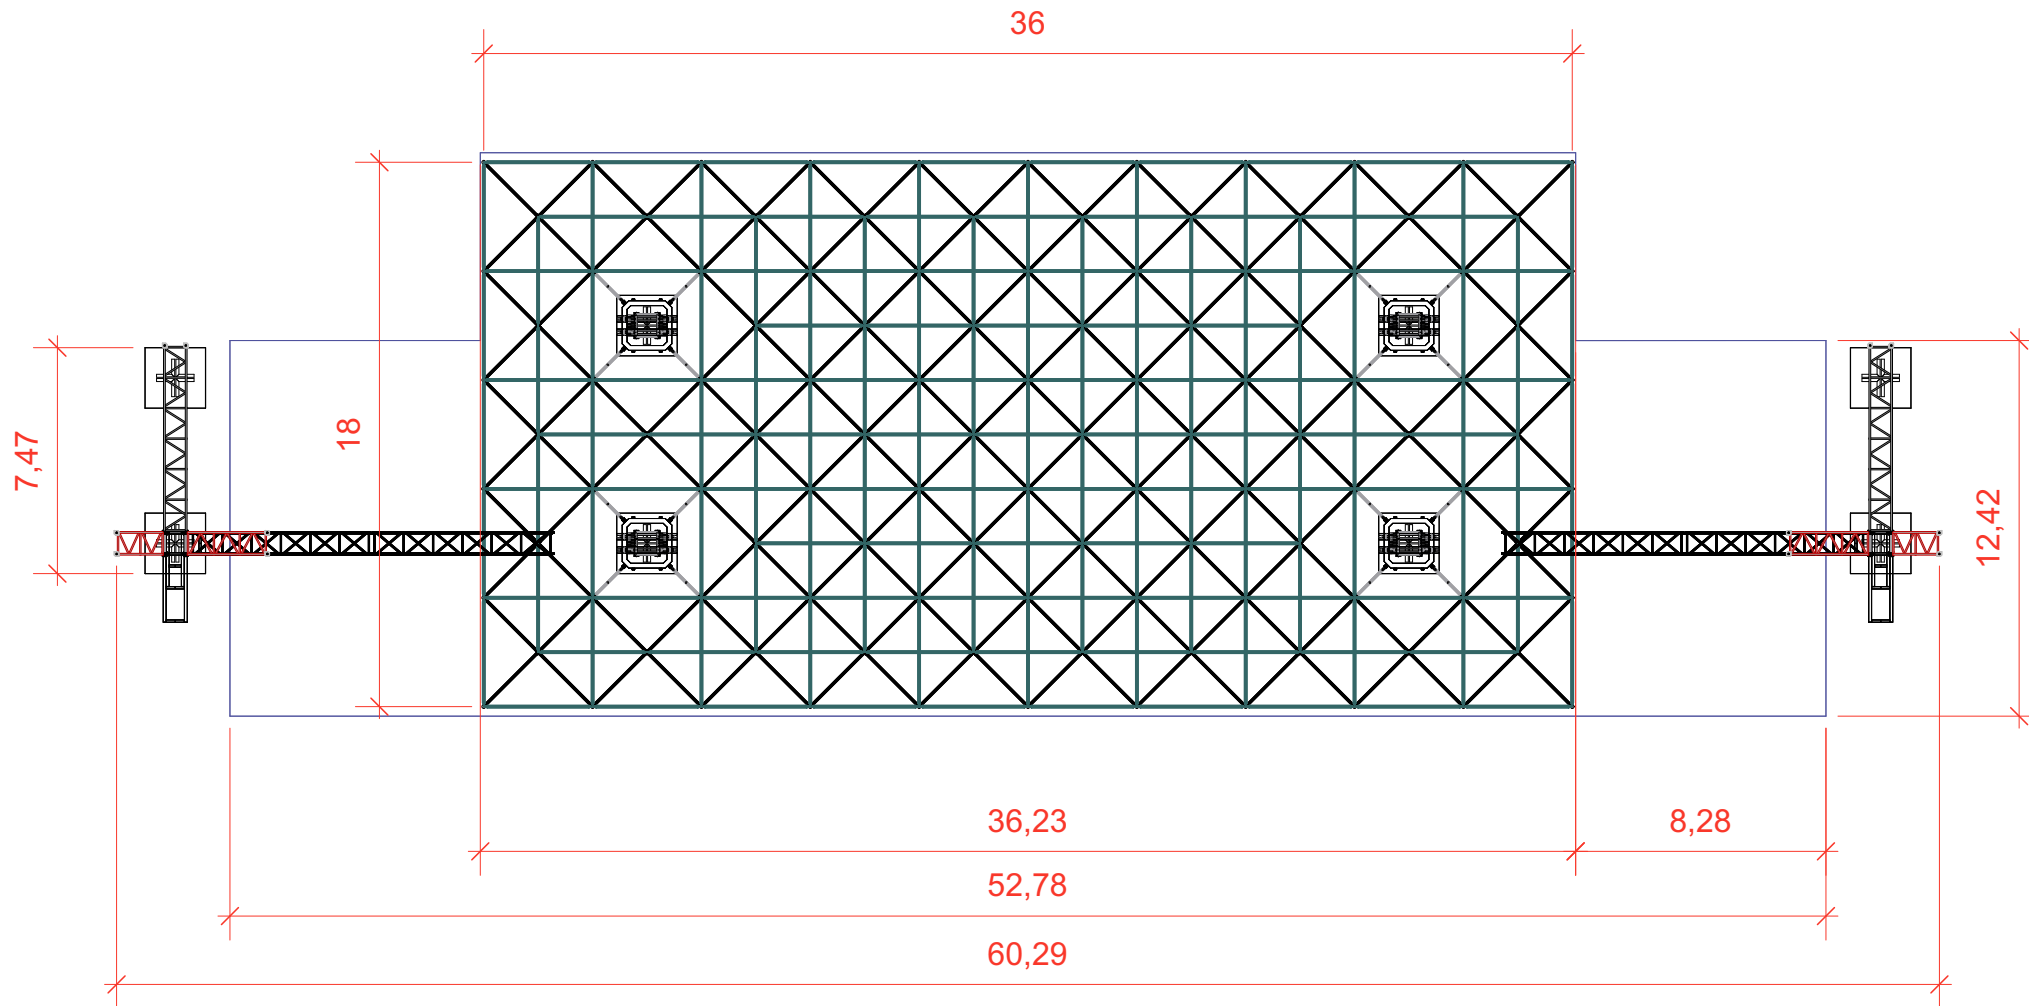

Proyecto:

TAC-36

Nº de Plano:

3

Escala:

1:250

Fecha:

Título:


PLANTA ESCENARIO

Archivo:

ESC TAC 10M.vwx

Nombre:

JIMBO - JIMBO@KAOSSTAGE.ES

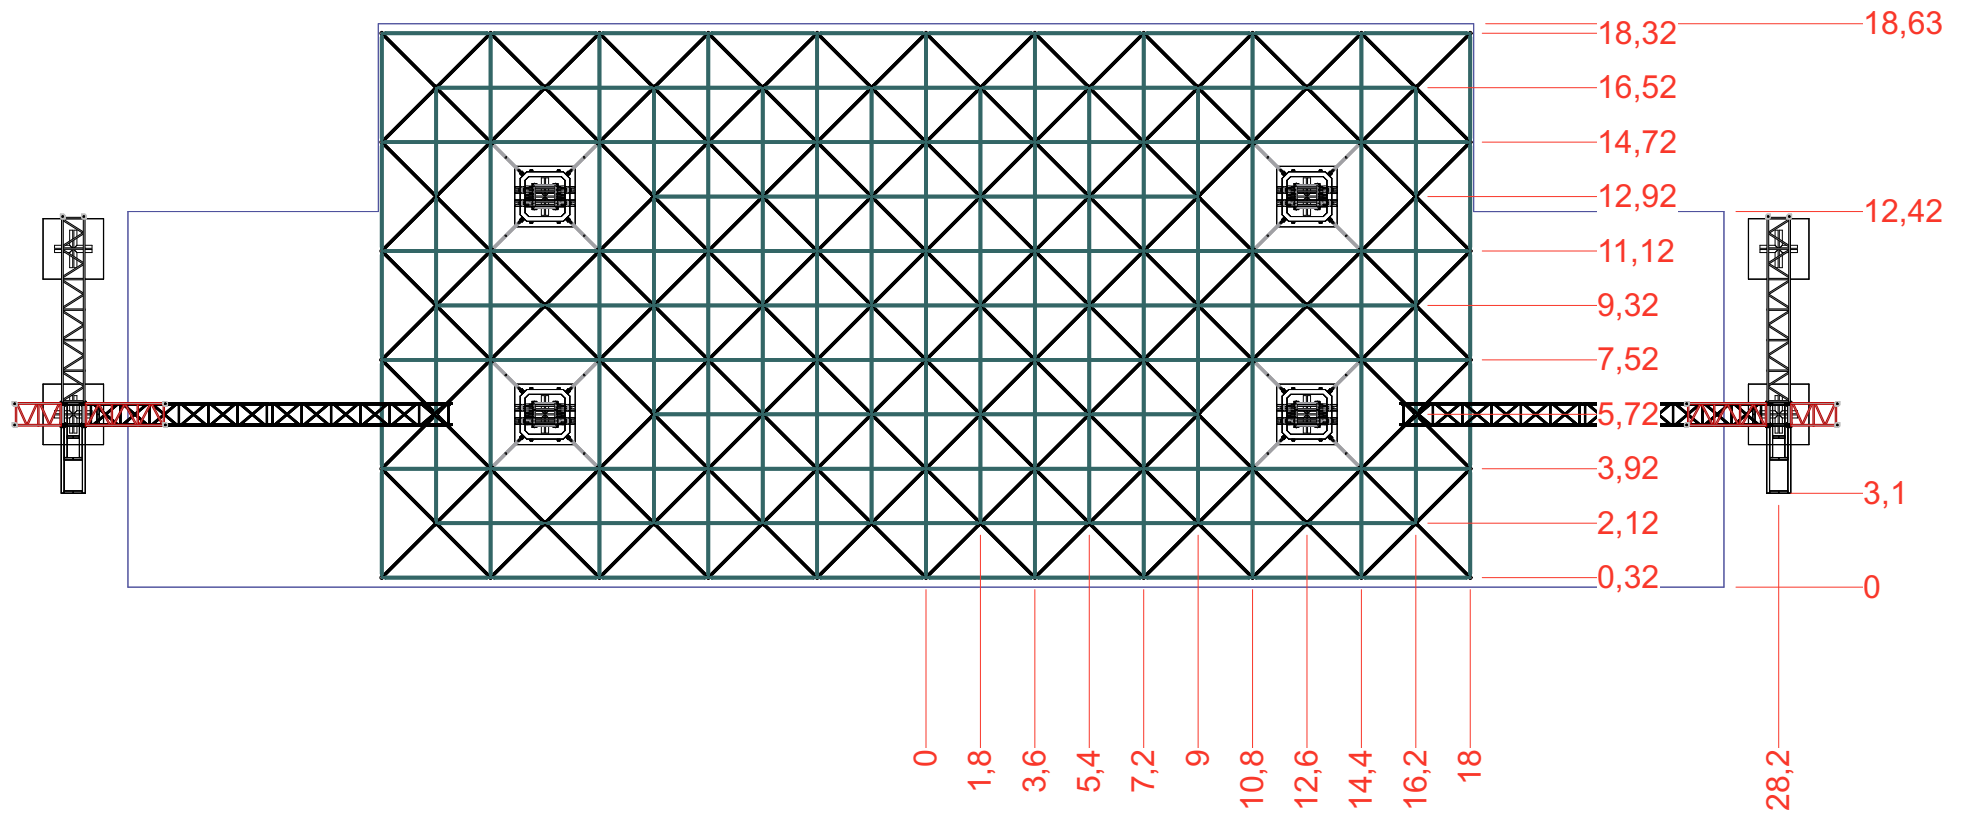

Proyecto:

TAC-36

Nº de Plano:

4

Escala:

1:250

Fecha:

Título:


PLANTA 2 ESCENARIO

Archivo:

ESC TAC 10M.vwx

Nombre:

JIMBO - JIMBO@KAOSSTAGE.ES

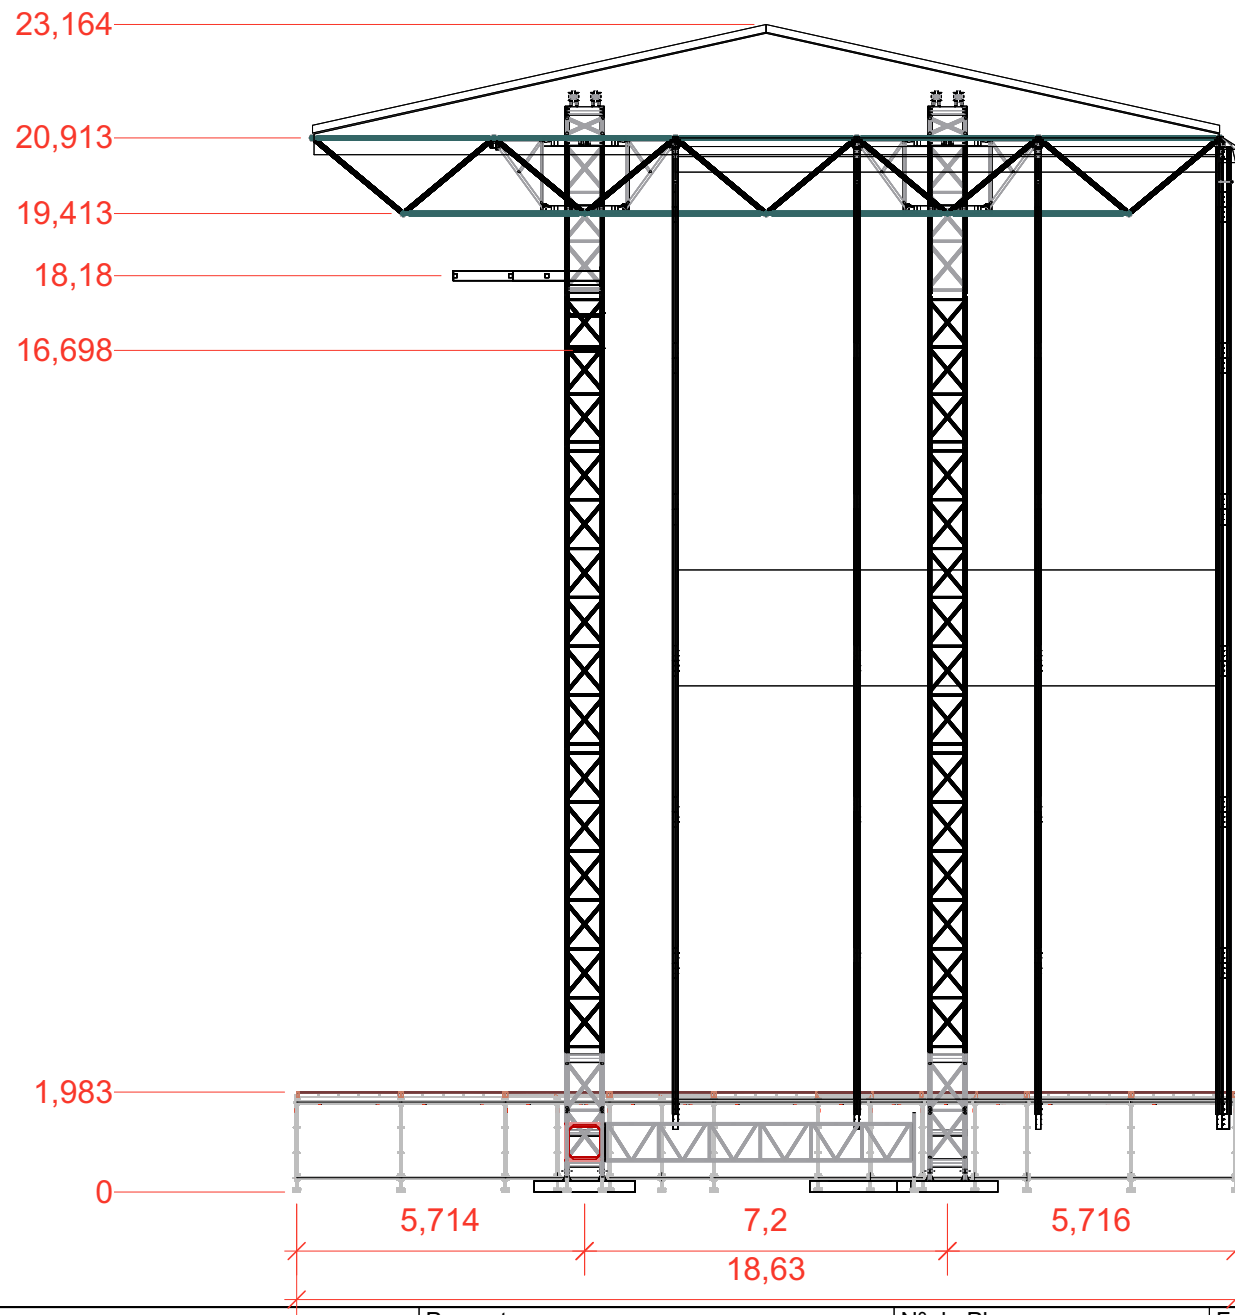

Proyecto:
TAC-36

Nº de Plano:
5
Escala:
1:150

Fecha:
Título:
SECCION ESCENARIO

Archivo:
ESC TAC 10M.vwx
Nombre:
JIMBO - JIMBO@KAOSSTAGE.ES